

Ескізи намірів забудови

**Нове будівництво однородинного
(садибного) житлового будинку блокованого типу
у с.Великі Гаї, Тернопільського р-ну**

Блок 1

Кадастровий номер: **6125281700:02:001:1063**



CHUYKO
architecture

ФОП Чуйко Кирило Ярославович
097 864 9718

Тернопіль 2023

Відомість креслень		
Лист	Найменування	Примітки
1	Загальні дані	
2	Схема генплану	
3	План 1-го пов.	
4	План 2-го пов.	
5	Фасади	
6	Розріз	

1:50

Вузол блокування

А

А

Пінополістирол 50 мм

380 380

50



						08-22-ЕНЗ			
						Нове будівництво одnorодинного (садибного) житлового будинку блокованого типу у с.Великі Гаї, Тернопільського р-ну			
Зм.	К-ть	Лист	№Док.	Підп.	Дата				
						Блок 1	Стадія	Лист	Листів
							ЕНЗ	1	
Виконав	К.Чуйко					Загальні дані	CHUYKO architecture Чуйко К.Я.		

Схема генплану



1:100

План 1-го поверху

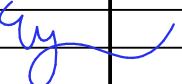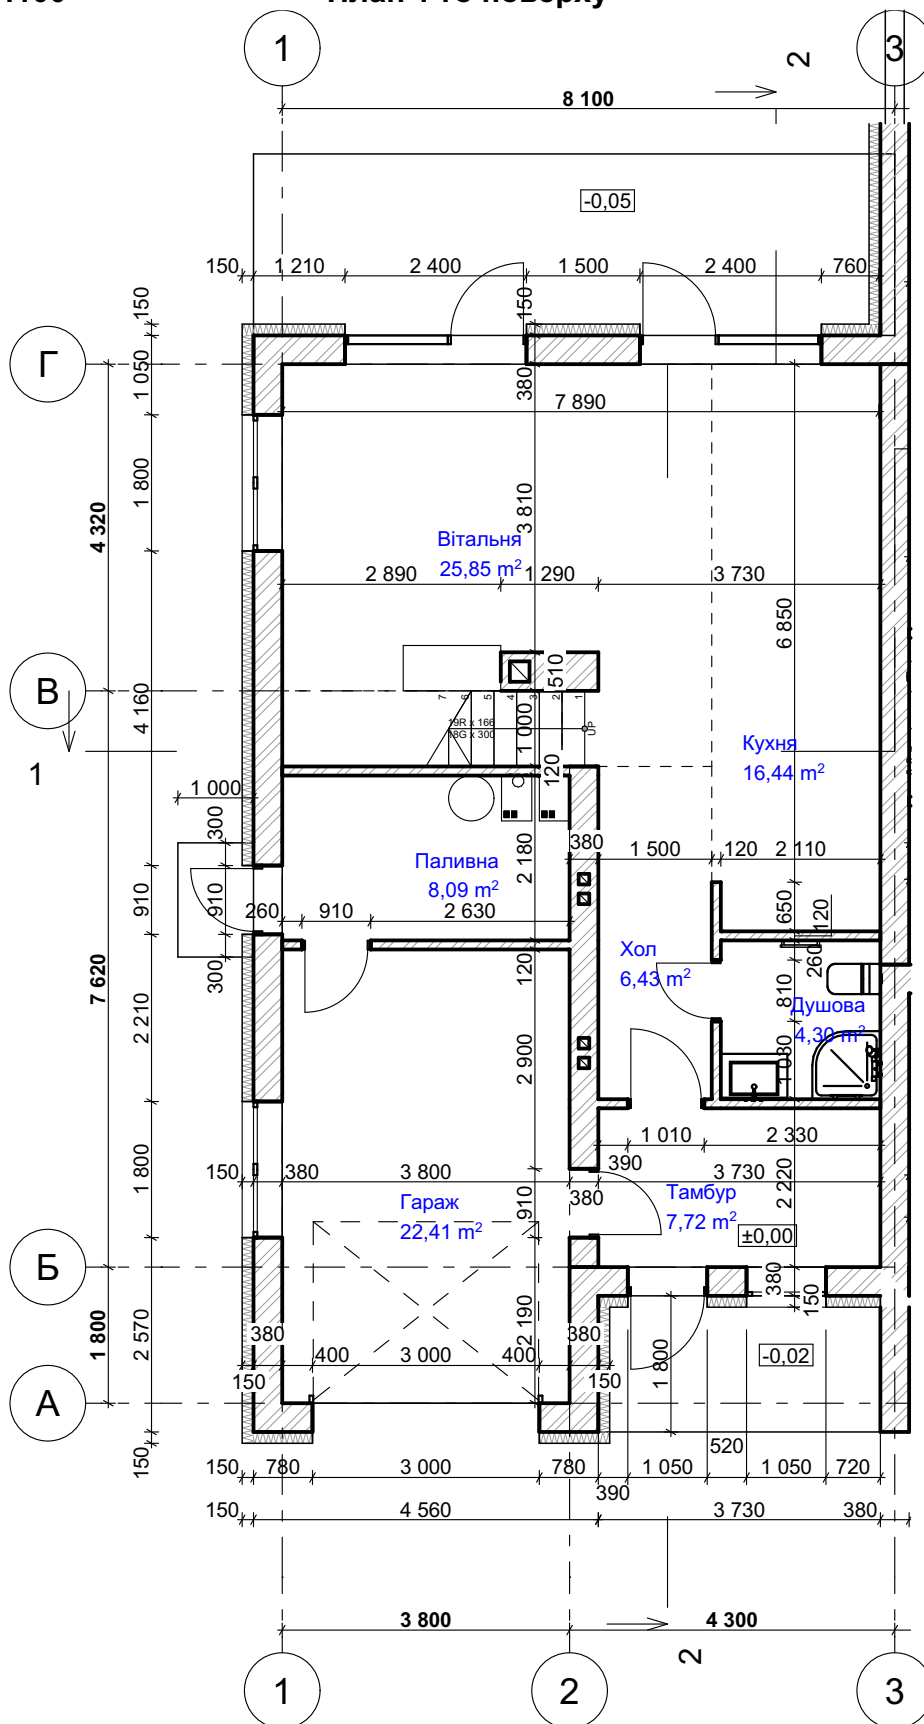

Площа приміщень

№ приміщ	Назва приміщення	Площа
1-й поверх		
101	Тамбур	7,72
102	Хол	6,43
103	Паливна	8,09
104	Душова	4,30
105	Вітальня	25,85
106	Кухня	16,44
107	Гараж	22,41
		91,24 м²
2-й поверх		
201	Спальня	19,65
201	Спальня	20,53
201	Хол	8,38
203	Спальня	23,37
204	Ванна	9,89
204	Душова	6,19
		88,01 м²
		179,25 м²

08-22-ЕНЗ

Нове будівництво однородинного
(садибного) житлового будинку блокованого типу
у с.Великі Гаї, Тернопільського р-ну

Зм. К-ть Лист №Док. Підп. Дата

Блок 1

Стадія	Лист	Листів
ЕНЗ	3	


Виконав К.Чуйко

План 1-го пов.

CHUYKO
architecture
Чуйко К.Я.

1:100

План 1-го поверху

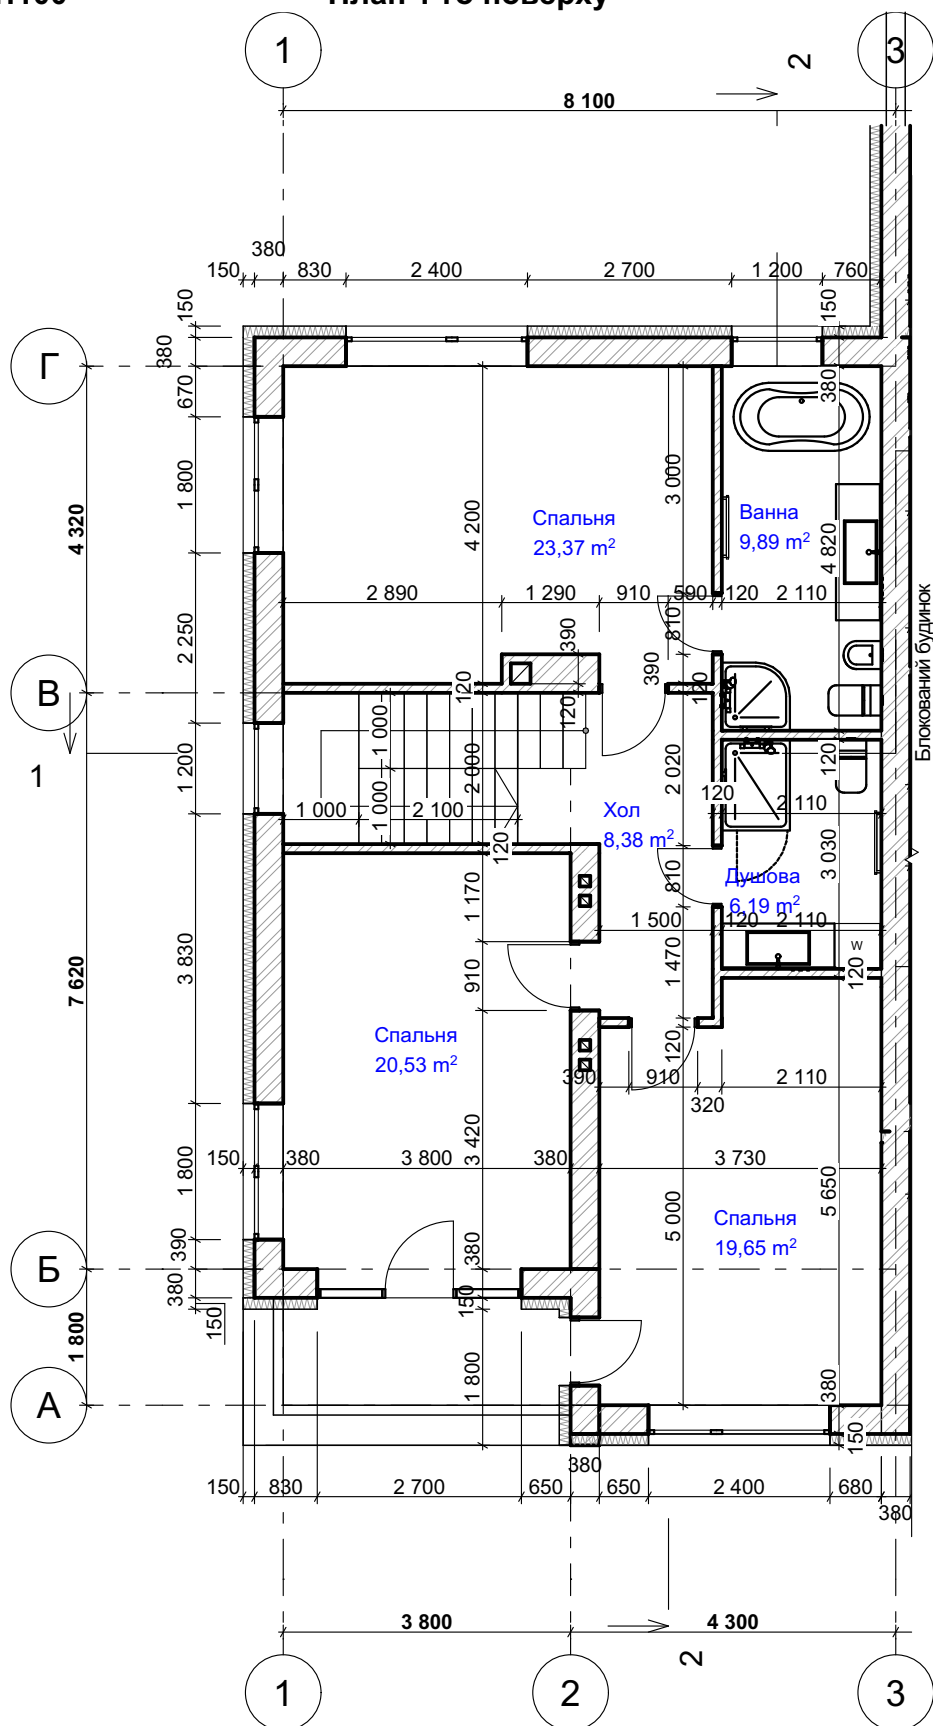

08-22-ЕНЗ

Нове будівництво однородинного
(садибного) житлового будинку блокованого типу
у с.Великі Гаї, Тернопільського р-ну

Зм. К-ть Лист №Док. Підп. Дата

Блок 1

Стадія

Лист

Листів

ЕНЗ

4


Виконав

К.Чуйко


План 2-го пов.

CHUYKO
architecture
Чуйко К.Я.


Фасад в осях 1-3

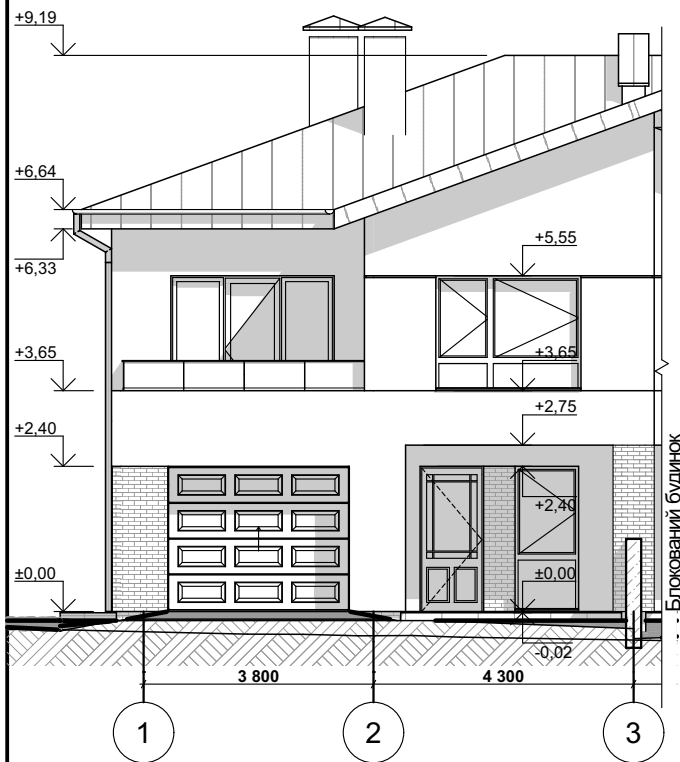

Фасад в осях 3-1

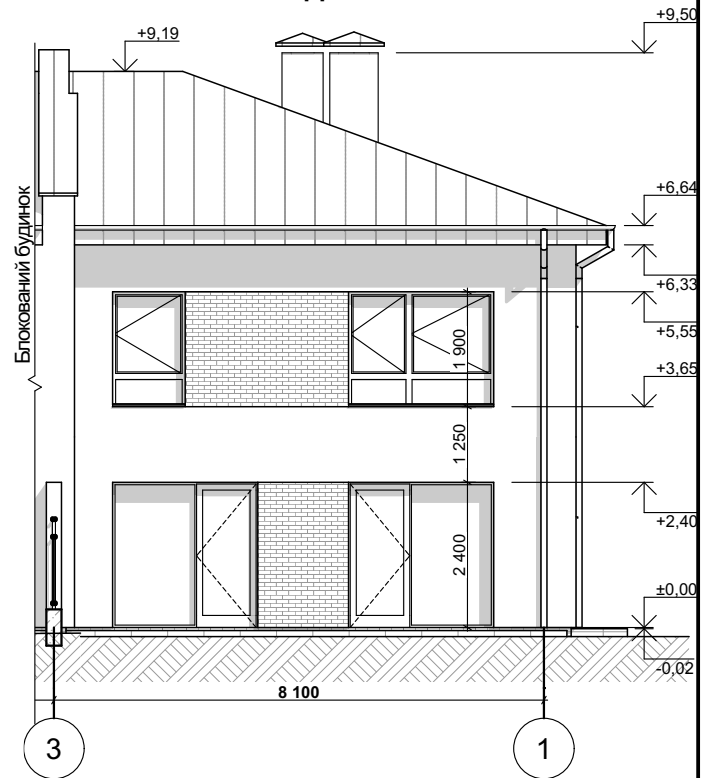

Фасад в осях Г1-А

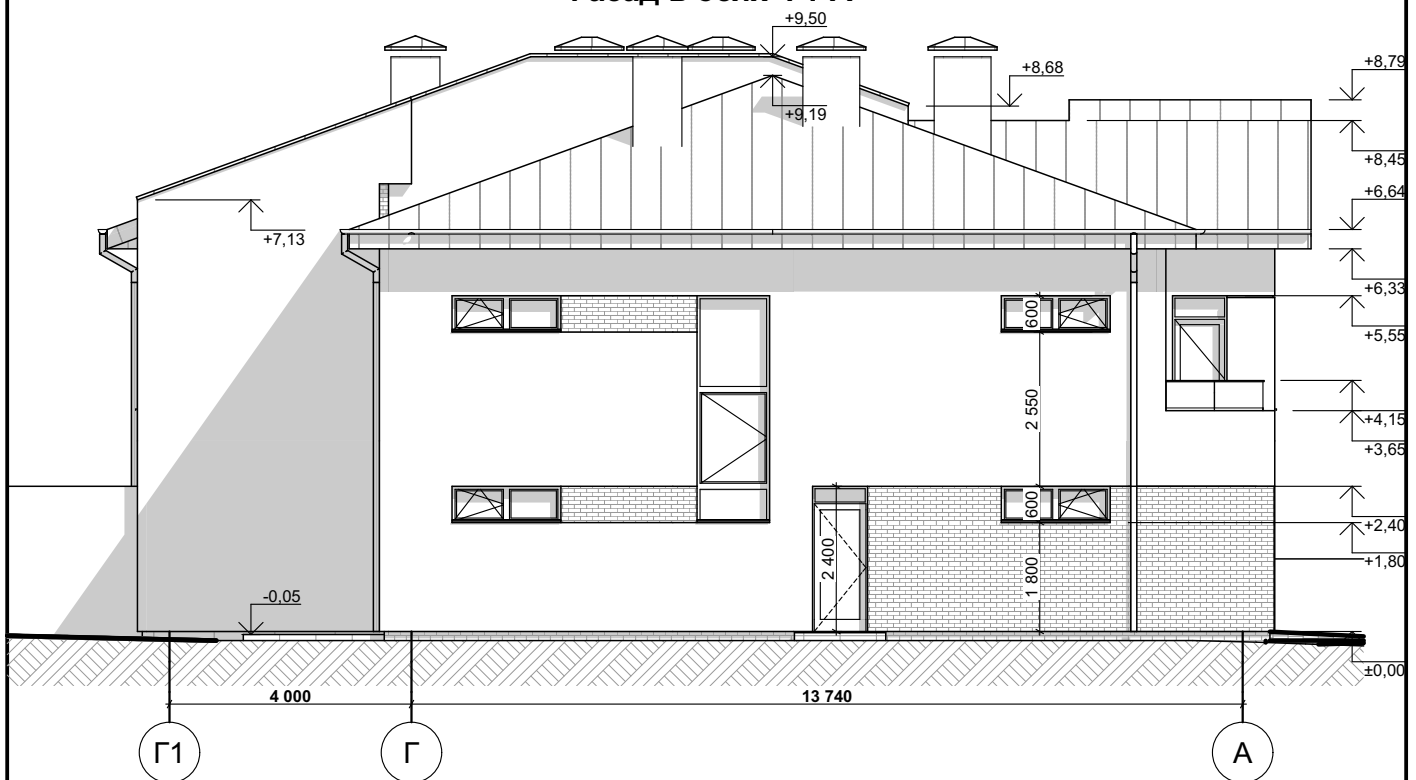

						08-22-ЕНЗ			
						Нове будівництво одnorодинного (садибного) житлового будинку блокованого типу у с.Великі Гаї, Тернопільського р-ну			
Зм.	К-ть	Лист	№Док.	Підп.	Дата	Блок 1	Стадія	Лист	Листів
							ЕНЗ	5	
Виконав	К.Чуйко					Фасади	CHUYKO architecture Чуйко К.Я.		

						08-22-ЕНЗ			
						Нове будівництво одnorодинного (садибного) житлового будинку блокованого типу у с.Великі Гаї, Тернопільського р-ну			
Зм.	К-ть	Лист	№Док.	Підп.	Дата		Стадія	Лист	Листів
						Блок 1	ЕНЗ	6	
Виконав		К.Чуйко				Розріз	CHUYKO architecture Чуйко К.Я.		